

Kanton Graubünden

Gemeinde Donat

Genereller Erschliessungsplan

Farden / Pazen / Magun

1:1000

Von der Gemeindeversammlung angenommen am: 13. Dezember 2006

Der Gemeindepräsident: G. Michael

Der Aktuar: J.G. Elsa

Von der Regierung genehmigt am: 14. August 2007 RB Nr. 948


Der Präsident: M. Schmid

Der Kanzleidirektor: Dr. C. Riesen


23. September 2007 / bh, gpg
Stuffer & Studach AG
CH-7000 Chur - Alexanderstrasse 38
Fon +41 (0)91 258 34 64 - Fax +41 (0)91 258 34 60
Mail info@stuffer-studach.ch

Massgebend ist der rechtskräftige Generelle Erschliessungsplan


Farden

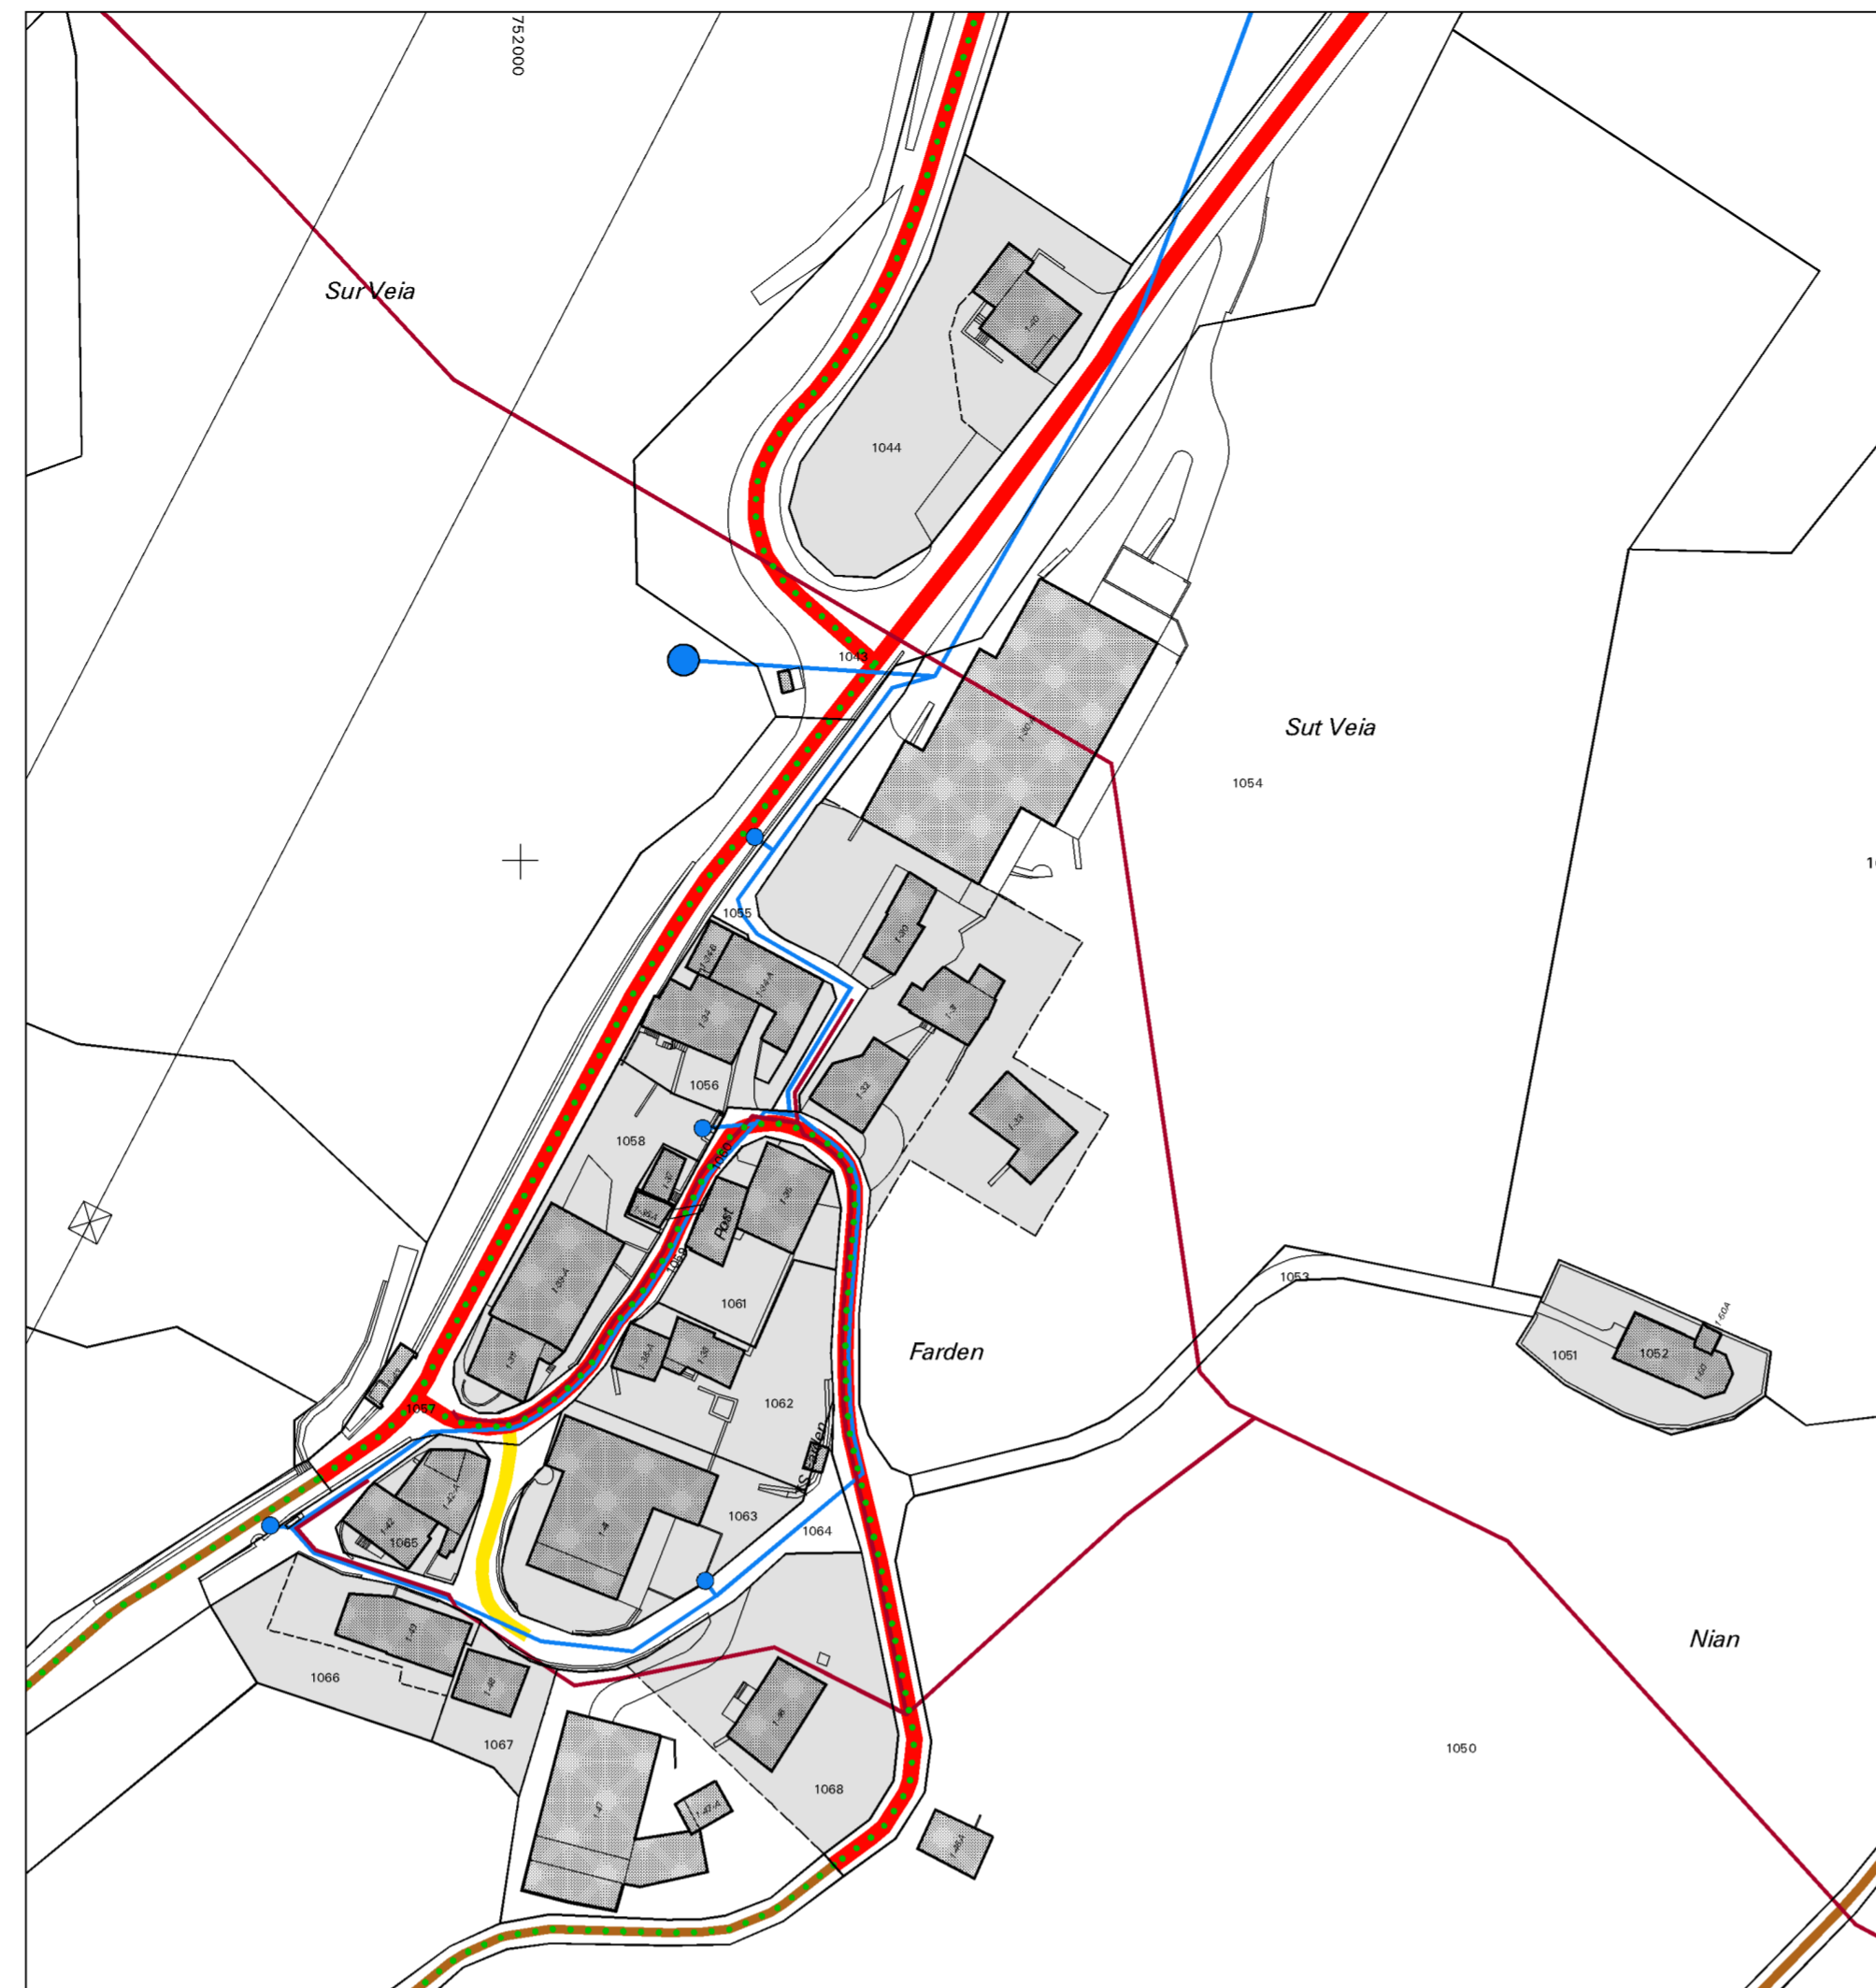

Pazen

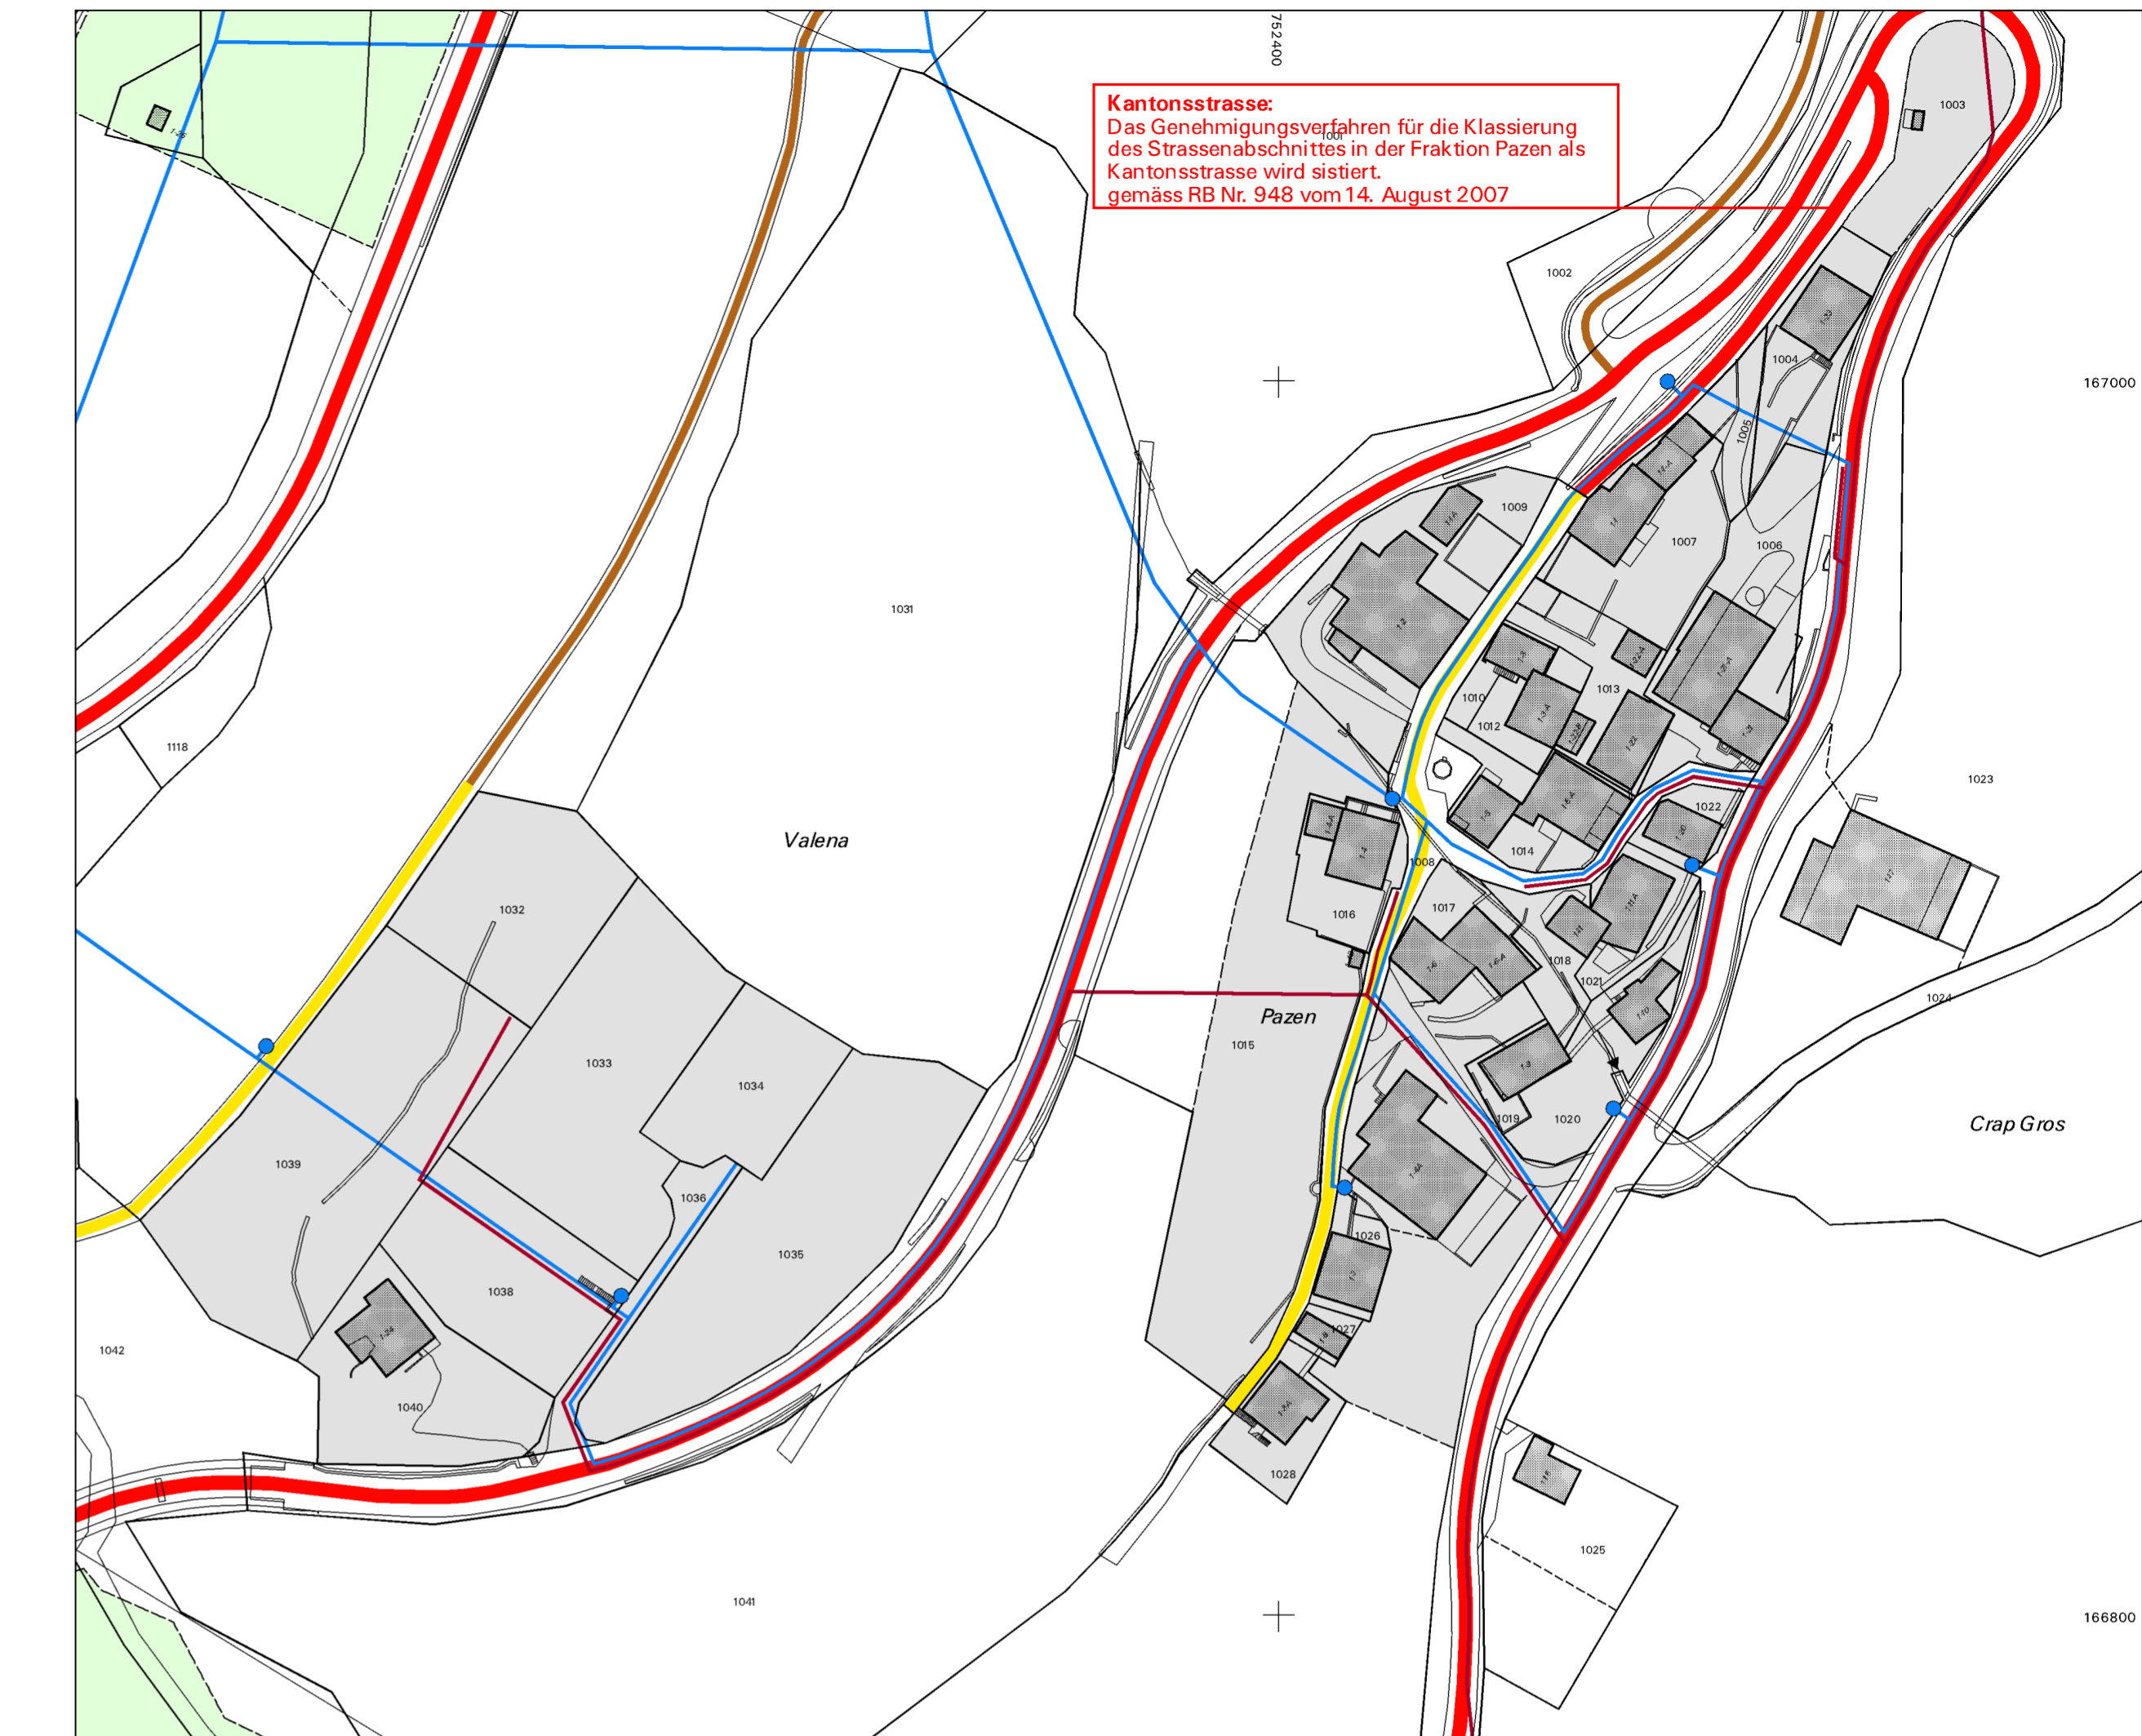

Magun

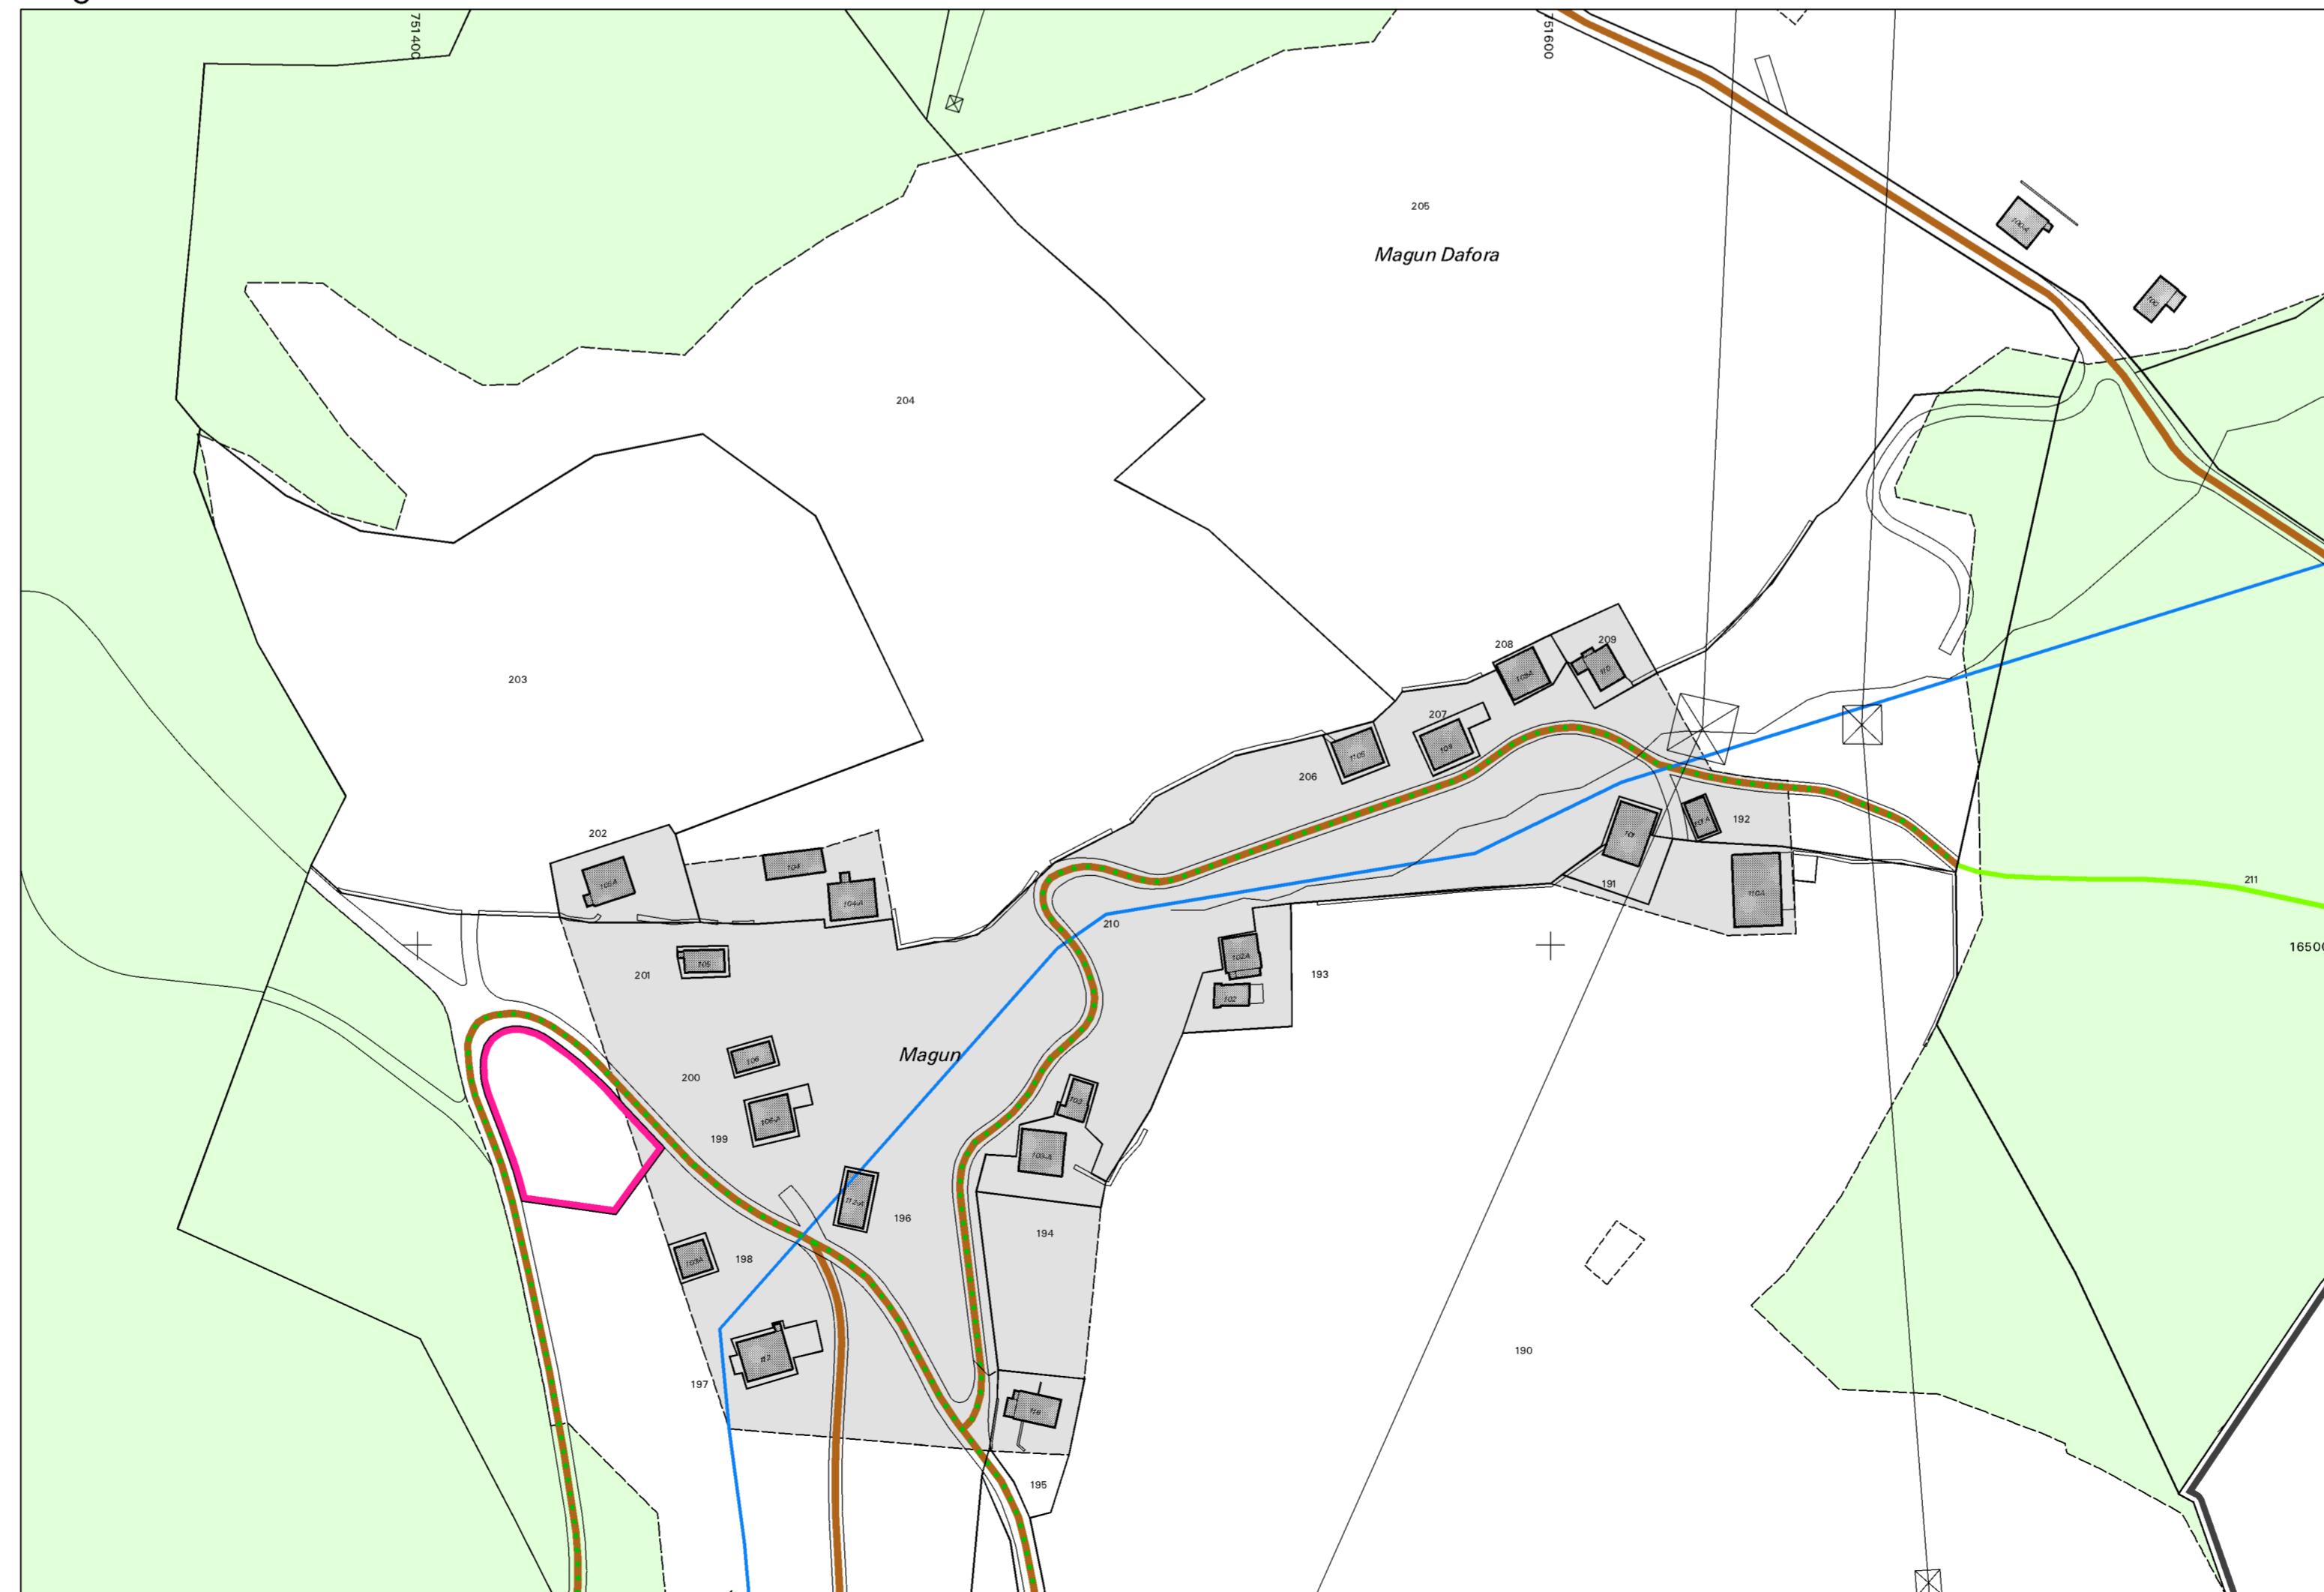

Legende

- | | | |
|-----------|-------------|--|
| bestehend | projektiert | |
| | | Kantonsstrasse |
| | | Dorf- und Quartierstrasse |
| | | Land- und Forstwirtschaftsweg |
| | | Wanderweg FWG |
| | | Parkplatz |
| | | Verbindungsleitung (Trinkwasserversorgung) |
| | | Quellfassung Trinkwasser |
| | | Hydrant |
| | | Abwassersammelleitung |

Hinweise

- | | |
|--|---|
| | Bauzone |
| | Wald |
| | Wanderweg FWG entlang best. Strasse od. Weg |
| | Gemeindegrenze |

